


# SZCZEGÓŁ BONIOWANIA

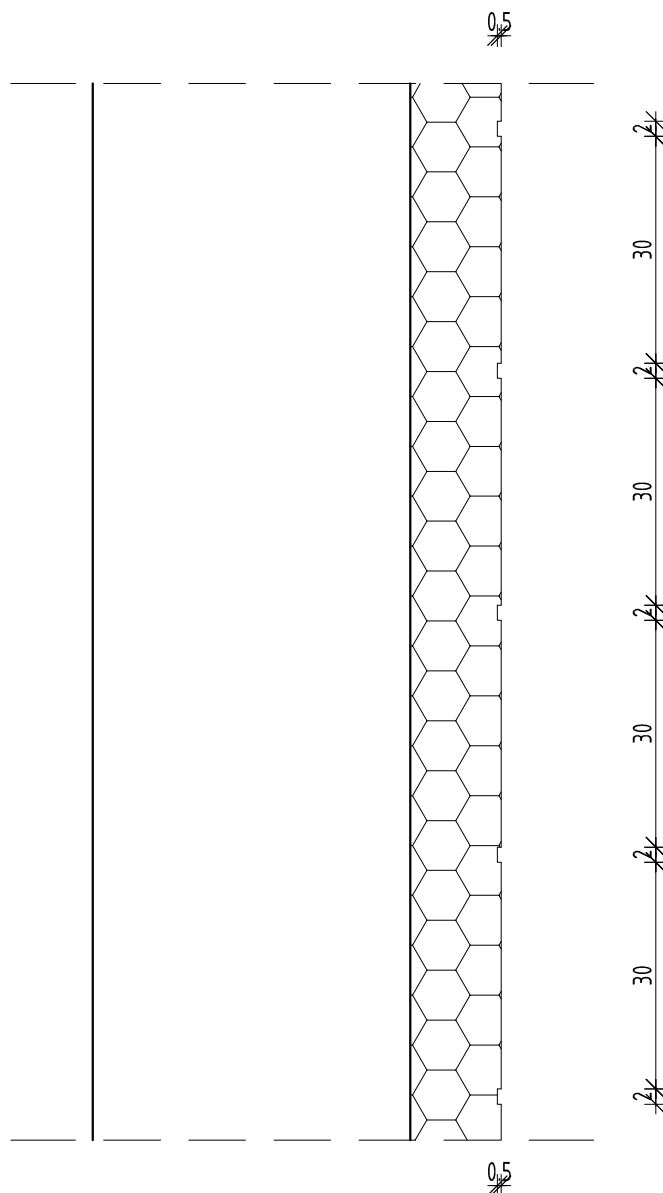

## UWAGA:

BONIOWANIE WYKONAĆ W PŁYTACH STYROPIANOWYCH  
NA WYSOKOŚCI KONDYGNACJI PARTERU O WYMIARACH  
0.5x2 cm, CO 30 cm

TEMAT:	TERMOMODERNIZACJA I ZMIANA KOLORYSTYKI ELEWACJI BUDYNEK MIESZKALNY WIELORODZINNY		
INWESTOR:	Wspólnota Mieszkaniowa 67-200 Głogów, ul. M.C. Skłodowskiej 12-15		
LOKALIZACJA:	67-200 Głogów, ul. M.C. Skłodowskiej 12-15		
BRANŻA:	<b>ARCHITEKTONICZNO-BUDOWLANA</b>		SKALA: 1:10
PROJEKTANT:	mgr inż. Karol Przysański nr upr. 110/72 i 14/72/pm	PODPIS:	DATA: 2010.02
OPRACOWAŁ:	mgr inż. Jędrzej Wałkowiak WKP/0050/OWOK/09	PODPIS:	DATA: 2010.02
OPRACOWAŁ:	mgr inż. Jakub Kliś	PODPIS:	DATA: 2010.02
NAZWA RYSUNKU:	<b>SZCZEGÓŁ "5"</b>		NR RYS.: <b>09</b>