


ELEWACJA PÓŁNOCNO - WSCHODNIA

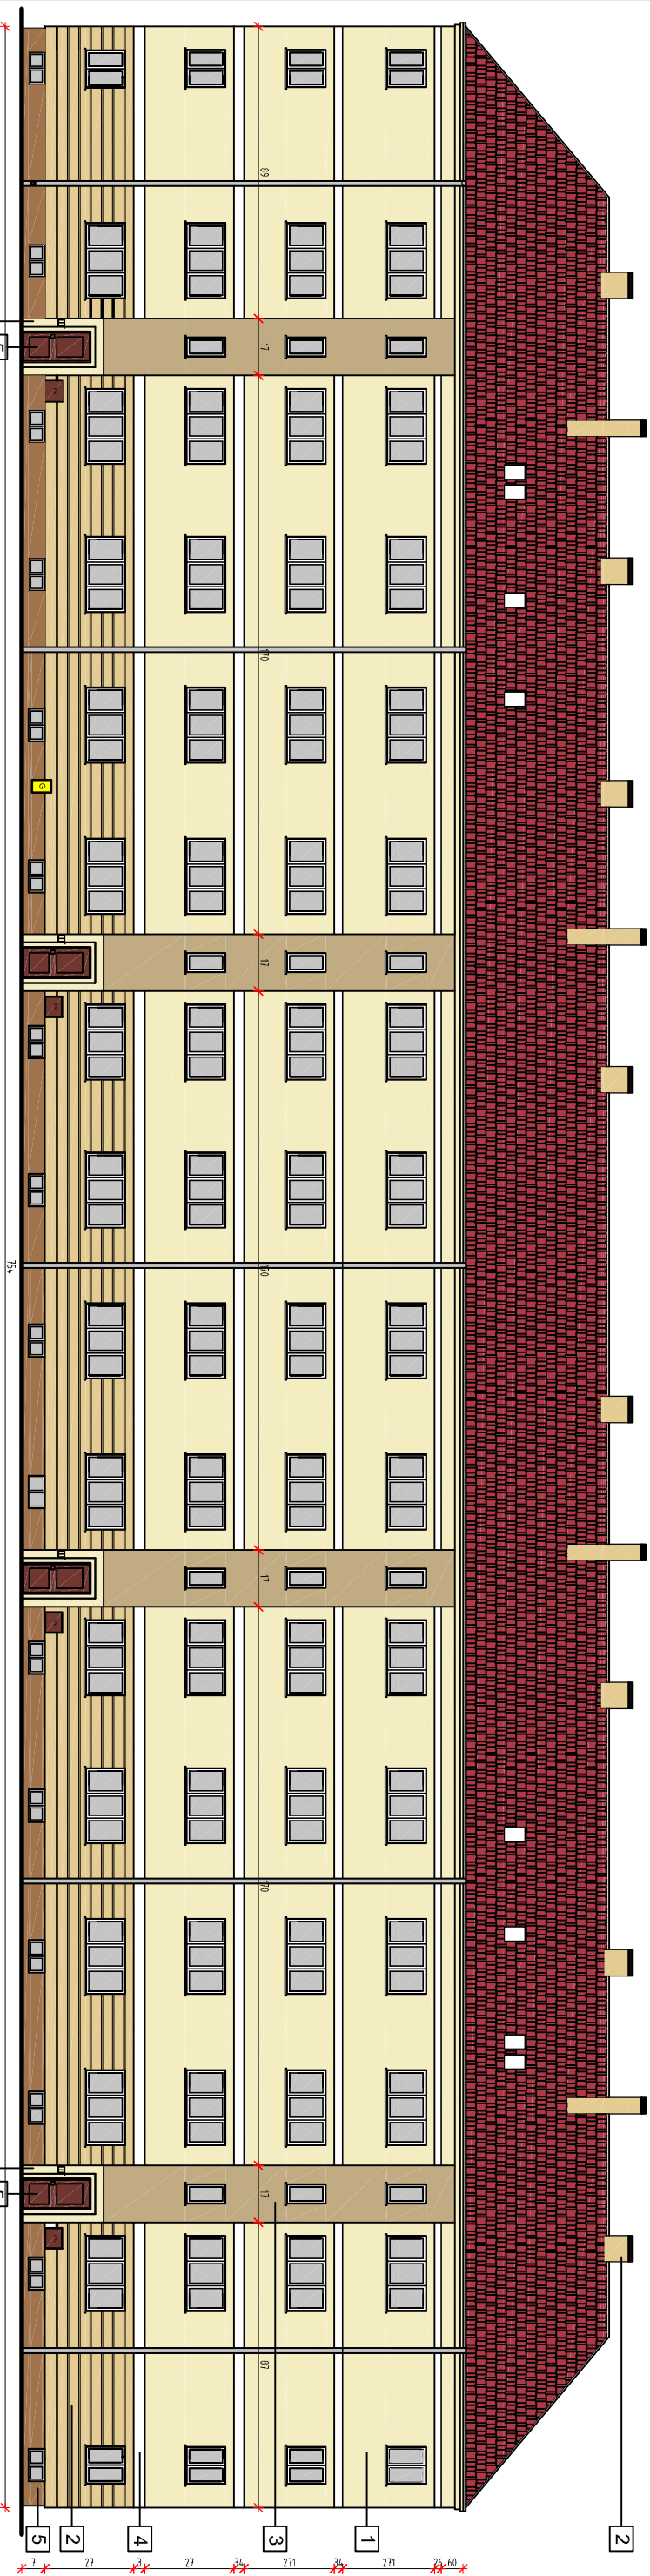

ELEWACJA POŁUDNIOWO - ZACHODNIA

- 1

TYNK STRUKTURALNY AKRYLOWY O FRAKCJI 2.0 MM, np BOLIX 05E
- 2

TYNK STRUKTURALNY AKRYLOWY O FRAKCJI 2.0 MM, np BOLIX 21B
- 3

TYNK STRUKTURALNY AKRYLOWY O FRAKCJI 2.0 MM, np BOLIX 23B
- 4

TYNK STRUKTURALNY AKRYLOWY O FRAKCJI 2.0 MM, np BOLIX 01A
- 5

COKÓŁ - TYNK MOZAIKOWY np. BOLIX T11 MB 510 07
- 6

LAKIER PROSZKOWY RAL 3009

TYTUŁ:	TERMOMODERNIZACJA I ZMIANA KOLORYSTYKI ELEWACJI		
INWESTOR:	BUDYNEK MIESZKALNY WIELORODZINNY		
LOKALIZACJA:	67-200 Głogów, ul. M. C. Skłodowskiej 12-15		
BRANŻA:	67-200 Głogów, ul. M. C. Skłodowskiej 12-15		
PROJEKTANT:	ARCHITEKTONICZNO-BUDOWLANA	SKALA:	1:200
OPRACOWAŁ:	mgr inż. Karol Przytuński	PODSZ:	2010.02
OPRACOWAŁ:	mgr inż. Jędrzej Walikowik	PODSZ:	2010.02
OPRACOWAŁ:	mgr inż. Jakub Kłis	PODSZ:	2010.02
NAZWA RYSUNKU:	KOLORYSTYKA ELEWACJI		
	stan projektowany		
	01		
	38		