


DOCIEPLENIE NAROŻA ZEWNĘTRZNEGO

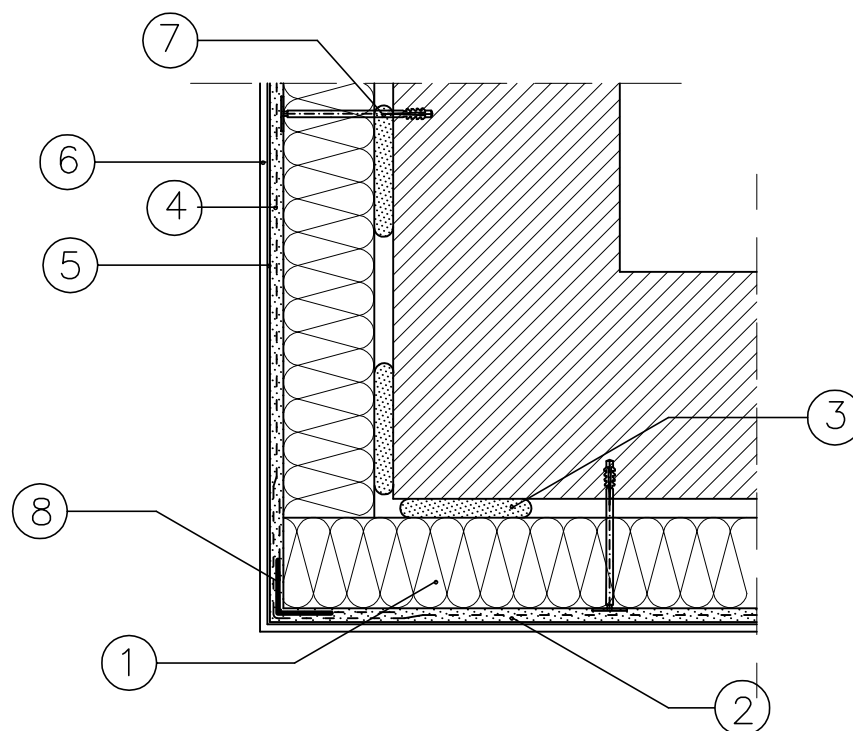

1. ELEWACYJNA PŁYTA ZE STYROPIANU
2. ZAPRAWA KLEJOWA
3. ZAPRAWA KLEJOWA
4. SIATKA ZBROJĄCA Z WŁÓKNA SZKLANEGO
5. PODKŁAD TYNKARSKI
6. CIENKOWARSTWOWY TYNK AKRYLOWY
7. KOŁEK DO MOCOWANIA TERMOIZOLACJI
8. LISTWA NAROŻNA Z SIATKĄ

| | | | |
|----------------|---|---------|--------------------|
| TEMAT: | TERMOMODERNIZACJA I ZMIANA KOLORYSTYKI ELEWACJI BUDYNEK MIESZKALNY WIELORODZINNY | | |
| INWESTOR: | Wspólnota Mieszkaniowa 67-200 Głogów, ul. M.C. Skłodowskiej 12-15 | | |
| LOKALIZACJA: | 67-200 Głogów, ul. M.C. Skłodowskiej 12-15 | | |
| BRANŻA: | ARCHITEKTONICZNO-BUDOWLANA | | SKALA: 1:10 |
| PROJEKTANT: | mgr inż. Karol Przysański nr upr. 110/72 i 14/72/pm | PODPIS: | DATA: 2010.02 |
| OPRACOWAŁ: | mgr inż. Jędrzej Wałkowiak WKP/0050/OWOK/09 | PODPIS: | DATA: 2010.02 |
| OPRACOWAŁ: | mgr inż. Jakub Kliś | PODPIS: | DATA: 2010.02 |
| NAZWA RYSUNKU: | SZCZEGÓŁ "2" | | NR RYS.: 05 |