


DOCIEPLENIE NADPROŻA

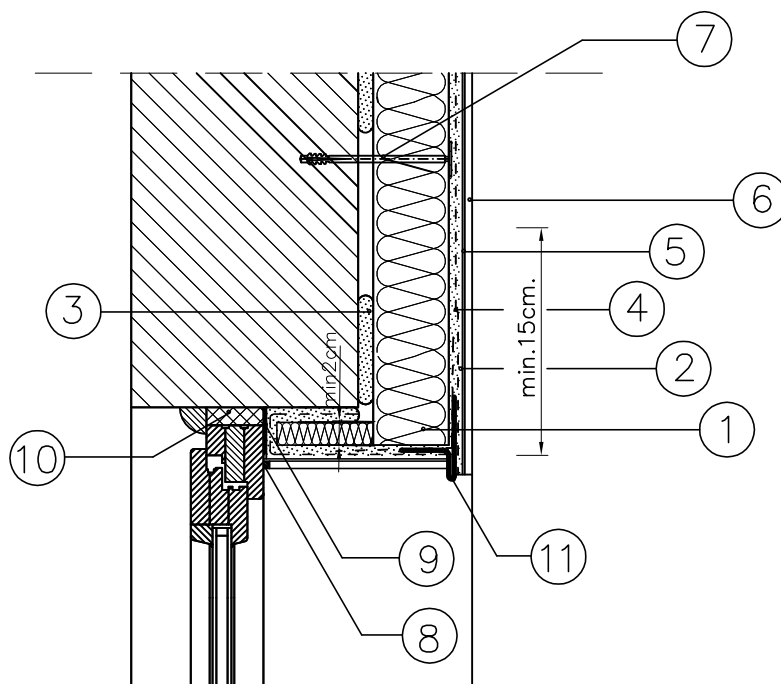

1. ELEWACYJNA PŁYTA ZE STYROPIANU
2. ZAPRAWA KLEJOWA
3. ZAPRAWA KLEJOWA
4. SIATKA ZBROJĄCA Z WŁÓKNA SZKLANEGO
5. PODKŁAD TYNKARSKI ATLAS CERPLAST
6. CIENKOWARSTWOWY TYNK AKRYLOWY
7. KOŁEK DO MOCOWANIA TERMOIZOLACJI
8. NIEWIELKA SZCZELINA WYPEŁNIONA CZĘŚCIOWO MASĄ SILIKONOWĄ
9. TAŚMA ROZPRĘŻNA
10. PIANKA USZCZELNIAJĄCA
11. LISTWA KAPINOSOWA

TEMAT:	TERMOMODERNIZACJA I ZMIANA KOLORYSTYKI ELEWACJI BUDYNEK MIESZKALNY WIELORODZINNY		
INWESTOR:	Wspólnota Mieszkaniowa 67-200 Głogów, ul. M.C. Skłodowskiej 12-15		
LOKALIZACJA:	67-200 Głogów, ul. M.C. Skłodowskiej 12-15		
BRANŻA:	ARCHITEKTONICZNO-BUDOWLANA		SKALA: 1:10
PROJEKTANT:	mgr inż. Karol Przysański nr upr. 110/72 i 14/72/pm	PODPIS:	DATA: 2010.02
OPRACOWAŁ:	mgr inż. Jędrzej Wałkowiak WKP/0050/OWOK/09	PODPIS:	DATA: 2010.02
OPRACOWAŁ:	mgr inż. Jakub Kliś	PODPIS:	DATA: 2010.02
NAZWA RYSUNKU:	SZCZEGÓŁ "5"		NR RYS.: 08